


- 0,8 mm. galv. ståltråd pr. 300 mm.
- 50 mm. mineraluld.
- 50 x 50 mm. vandret underlag.
- 50 x 150 mm. skunkstolper monteret på hver spærhoved.
- 150 mm. mineraluld.
- Dampspærre.
- 50 mm. mineraluld.
- 50 x 50 mm. vandret underlag.
- 2 x 13 mm. gipsplade.

Dampspærre fuges mod gulv.

Under skunkvæggen monteres 12 mm. krydsfinerplade på lægteunderlag monteret i bjælkesider. Krydsfinerplade fuges på alle 4 sider, for at opnå en lufttæt konstruktion.

Skunklemme i skunkvæggen skal udføres lufttætte og isolerede. Dampspærren skal slutte tæt til skunklemme.

Bemærk:
Træ, herunder krydsfinerplader m.m., skal sikres mod opfugtning ved afslutning mod murværk.

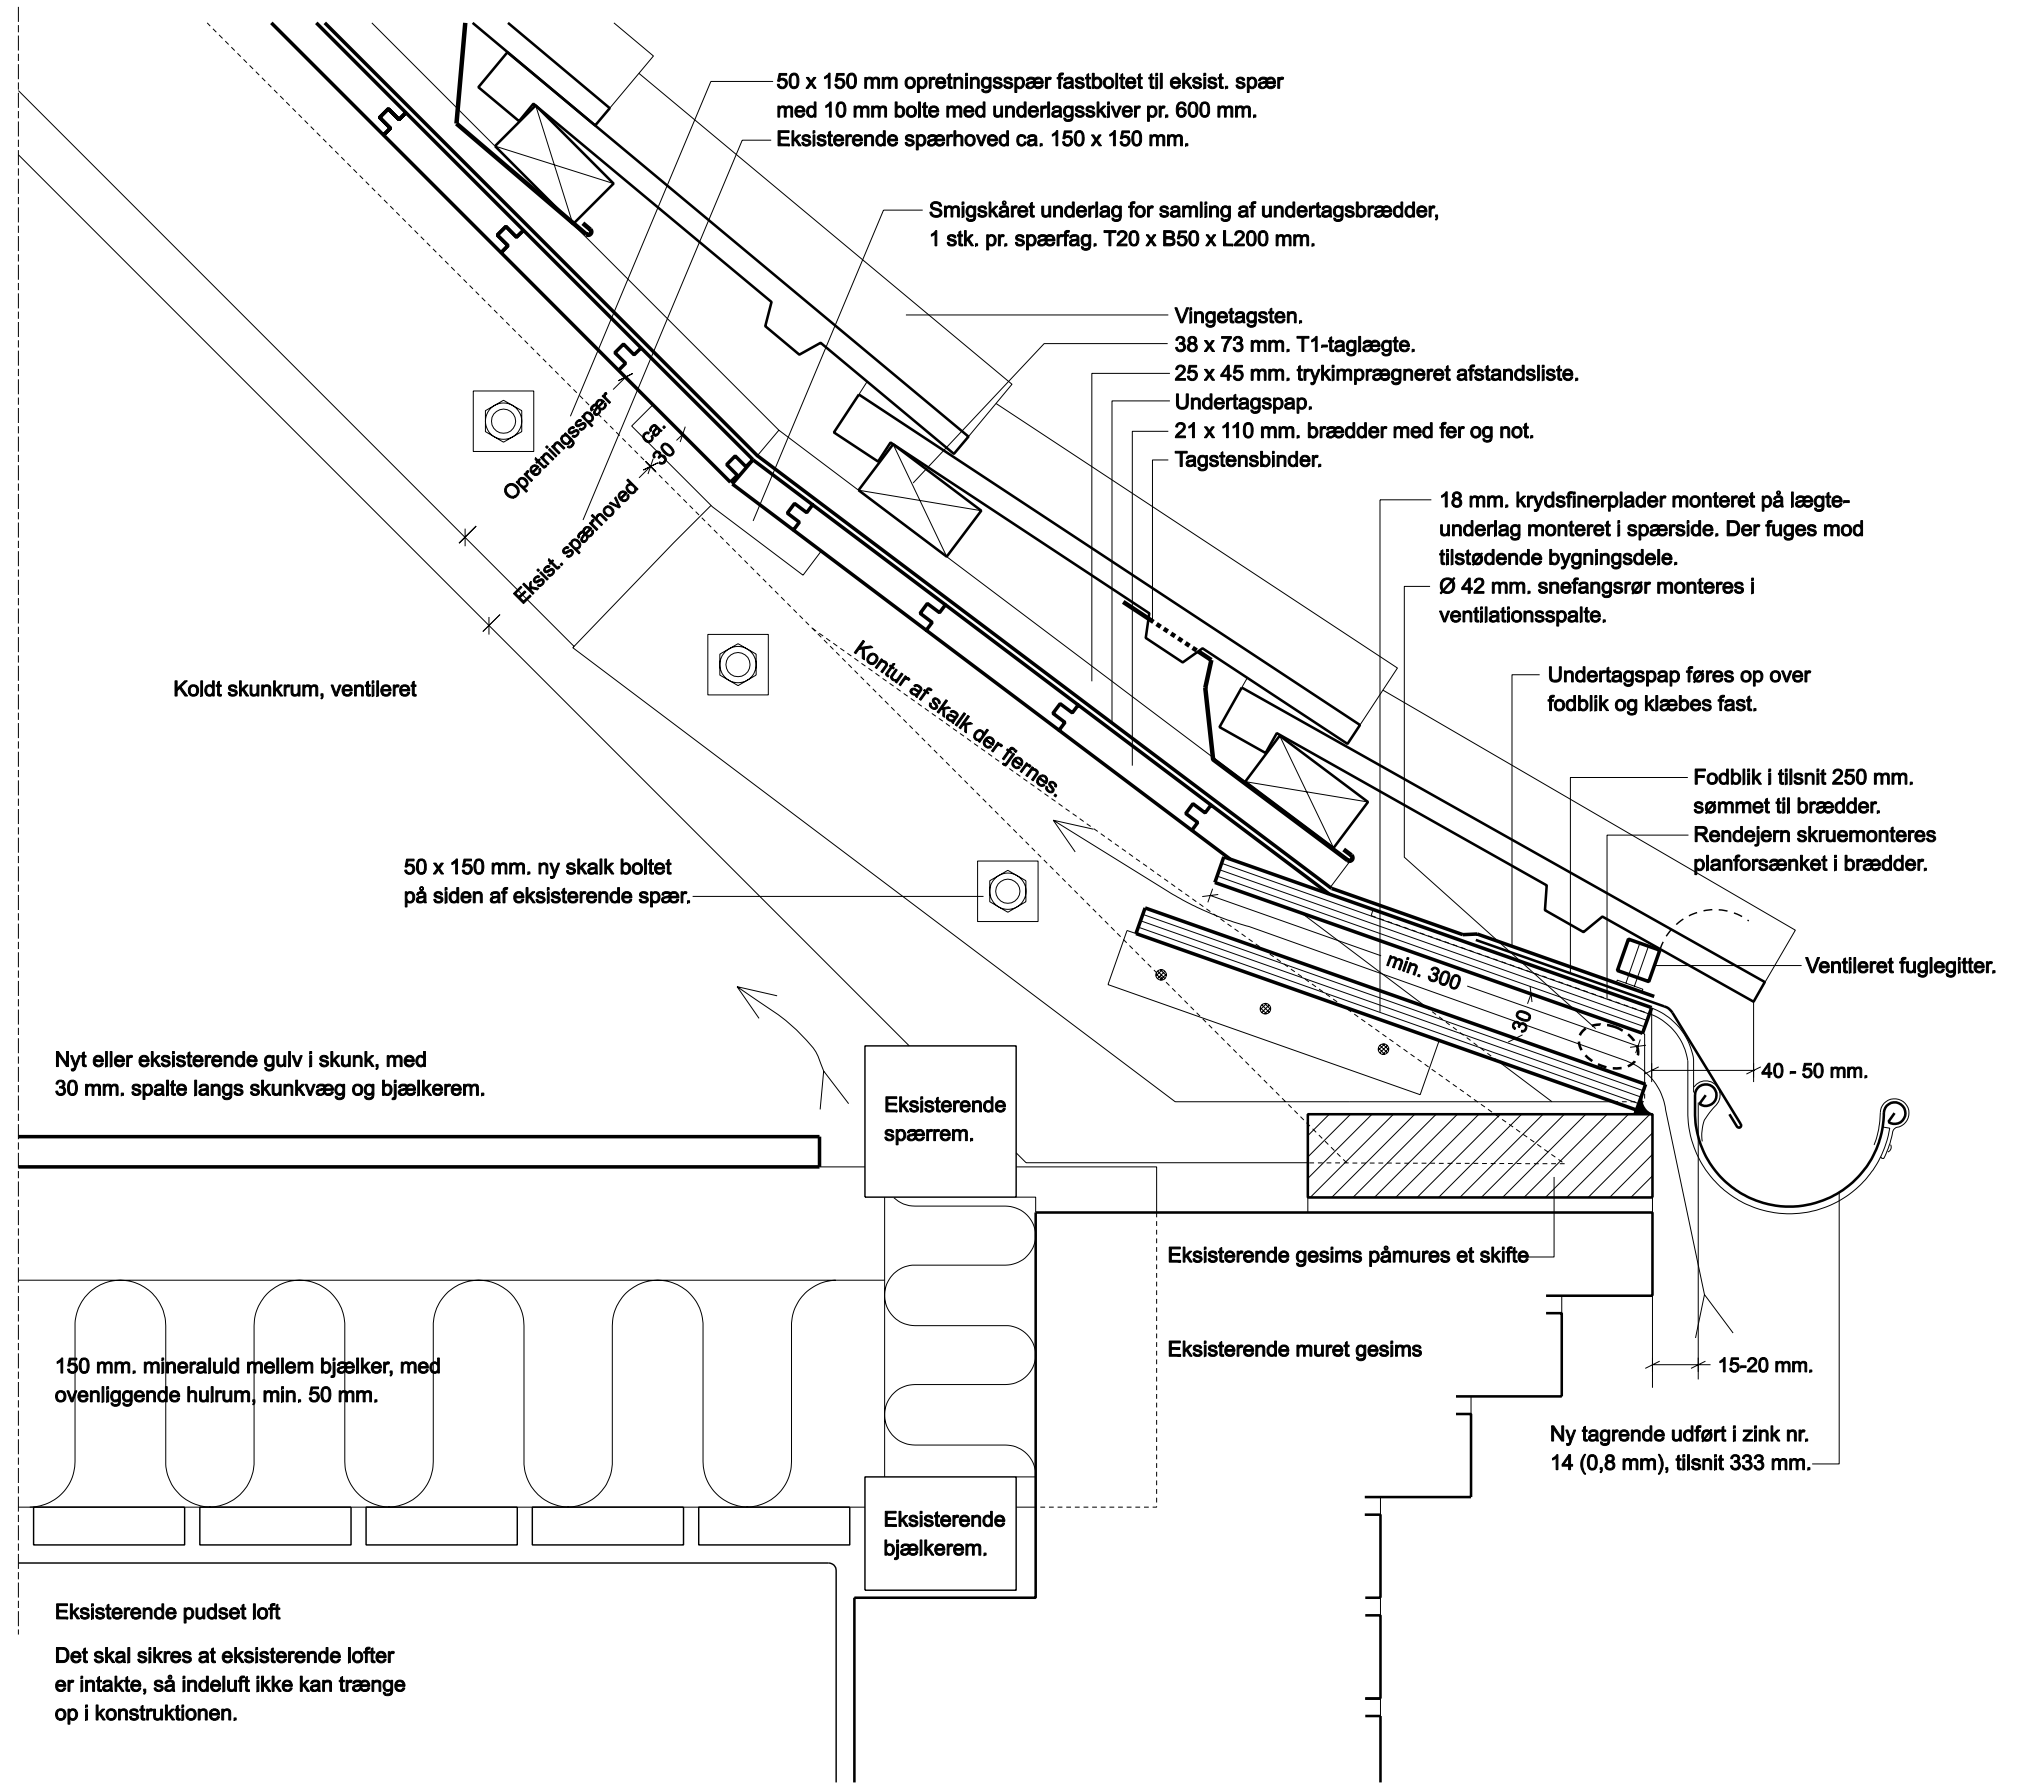

Koldt skunkrum, ventileret

50 x 150 mm. ny skalk boltet på siden af eksisterende spær.

Nyt eller eksisterende gulv i skunk, med 30 mm. spalte langs skunkvæg og bjælkerem.

150 mm. mineraluld mellem bjælker, med ovenliggende hulrum, min. 50 mm.

Eksisterende pudset loft
Det skal sikres at eksisterende lofter er intakte, så indeluft ikke kan trænge op i konstruktionen.

50 x 150 mm opretningspær fastboltet til eksist. spær med 10 mm bolte med underlagsskiver pr. 600 mm.
Eksisterende spærhoved ca. 150 x 150 mm.

Smigskåret underlag for samling af undertagsbrædder, 1 stk. pr. spærfag. T20 x B50 x L200 mm.

- Vingetagsten.
- 38 x 73 mm. T1-taglægte.
- 25 x 45 mm. trykimprægneret afstandsliste.
- Undertagspap.
- 21 x 110 mm. brædder med fæ og not.
- Tagstensbinder.

18 mm. krydsfinerplader monteret på lægteunderlag monteret i spærside. Der fuges mod tilstødende bygningsdele.
Ø 42 mm. snefangsrør monteres i ventilationsspalte.

Undertagspap føres op over fodblik og klæbes fast.

Fodblik i tilsnit 250 mm. sømmet til brædder. Rendejern skrues monteres planforsænket i brædder.

Ventileret fuglegitter.

Eksisterende spærrem.

Eksisterende gesims påmures et skifte

Eksisterende muret gesims

Ny tagrende udført i zink nr. 14 (0,8 mm), tilsnit 333 mm.

Lodret snit i tagfod - kold skunk

Dato: 2006.06.01
Rev. dato:
Mål: ca. 1:5

Tegning nr.
A1