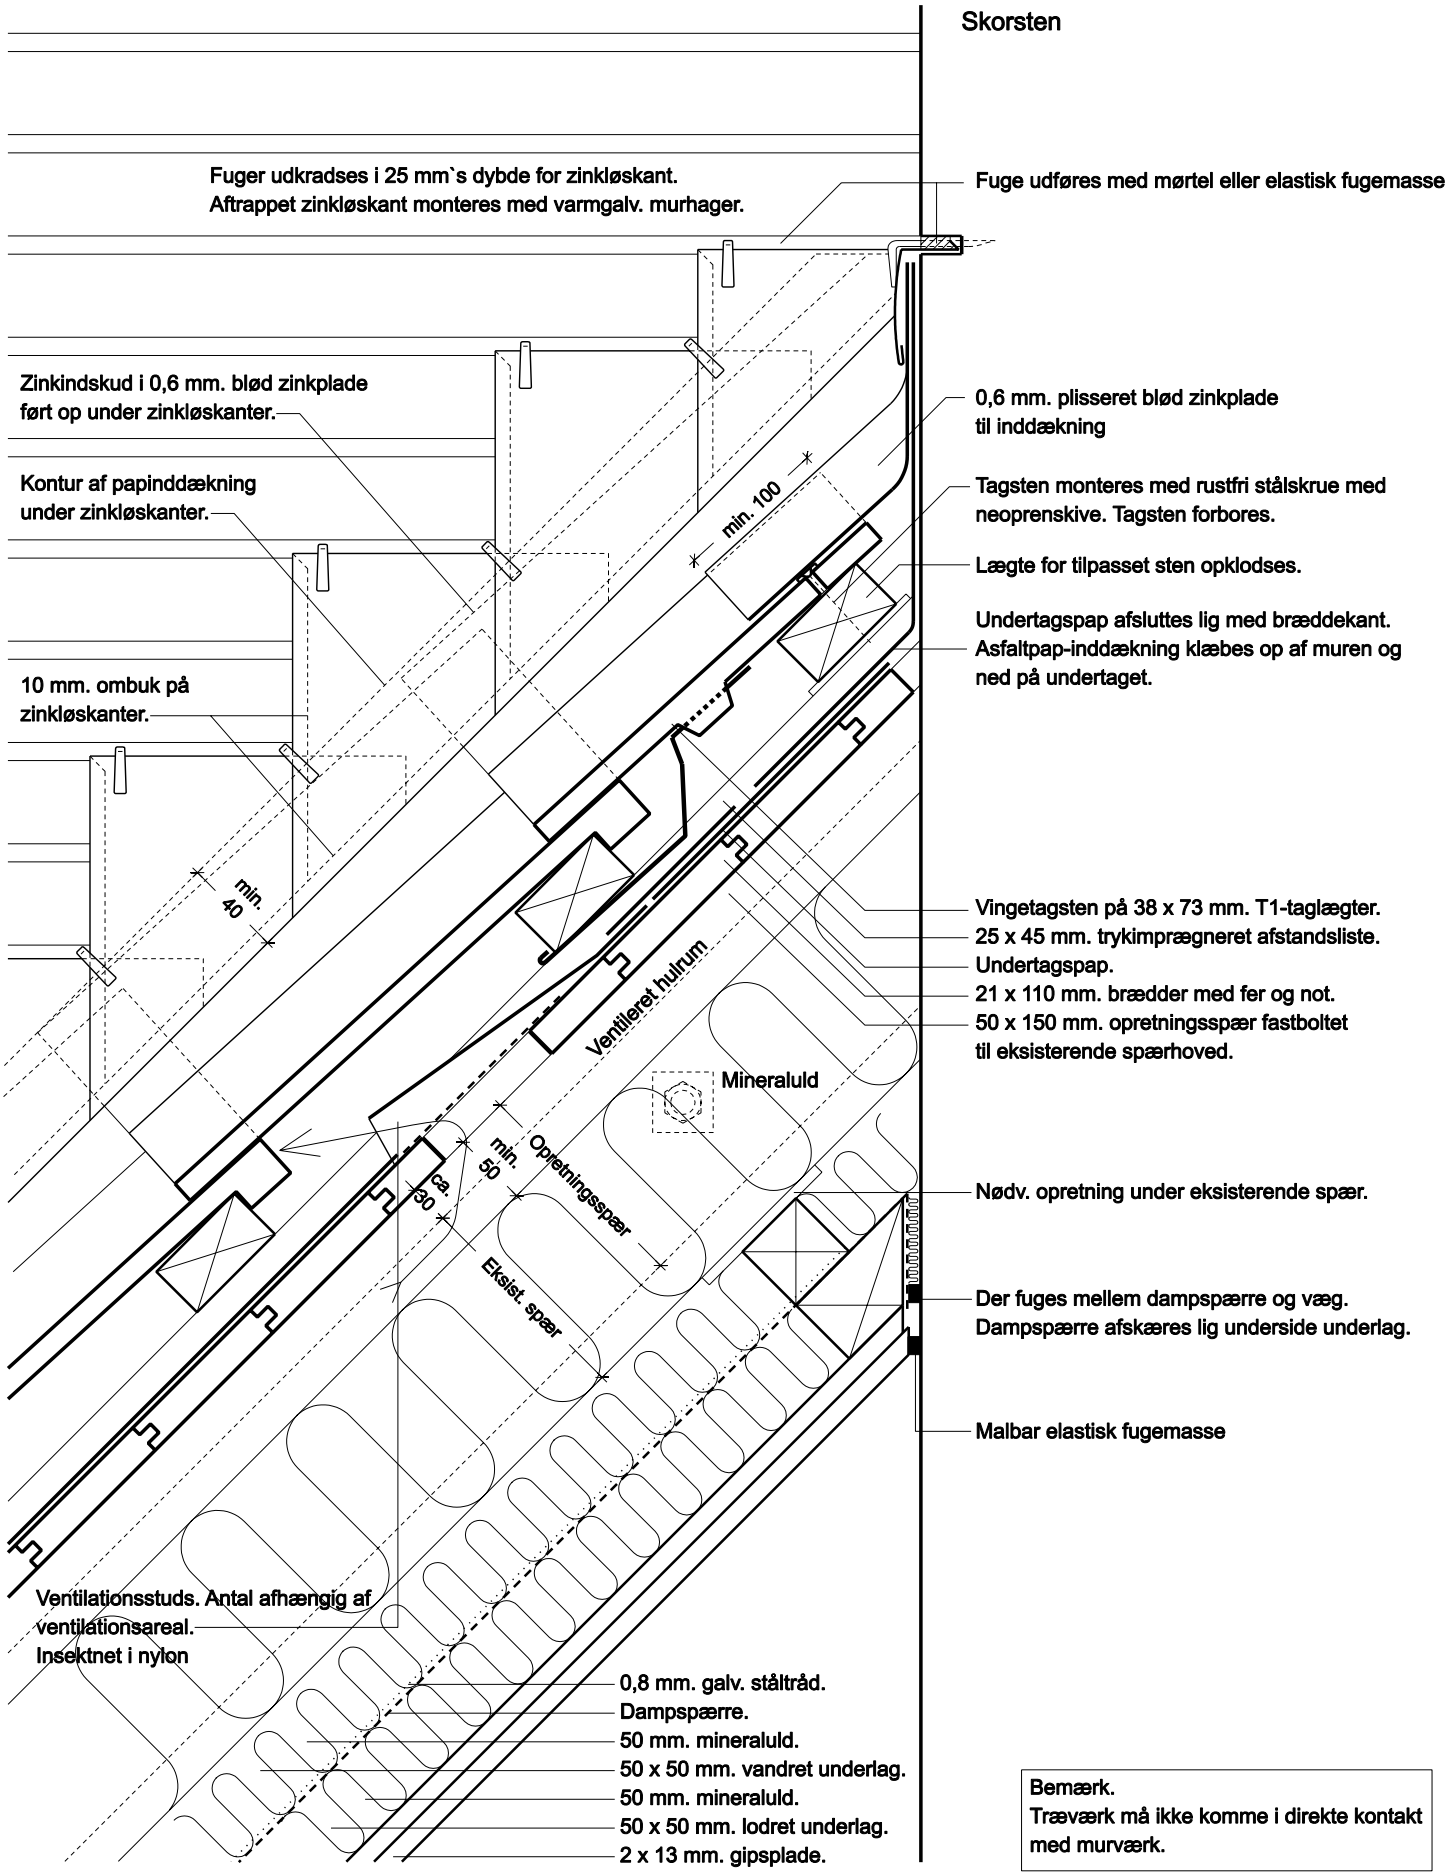

Bemærk.
Træværk må ikke komme i direkte kontakt med murværk.

Lodret snit i skorsten, underside

Dato: 2006.06.01

Rev. dato:

Mål: ca. 1:5

Tegning nr.

A7